


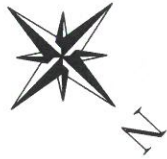

CIMETIERE DE MIRAUMONT



 Emplacement justifiable d'une Procédure de reprise

A titre indicatif :



Caveau communal




Pied de tombe



Ouverture de caveau visible par le devant



Emplacement réservé sans acte

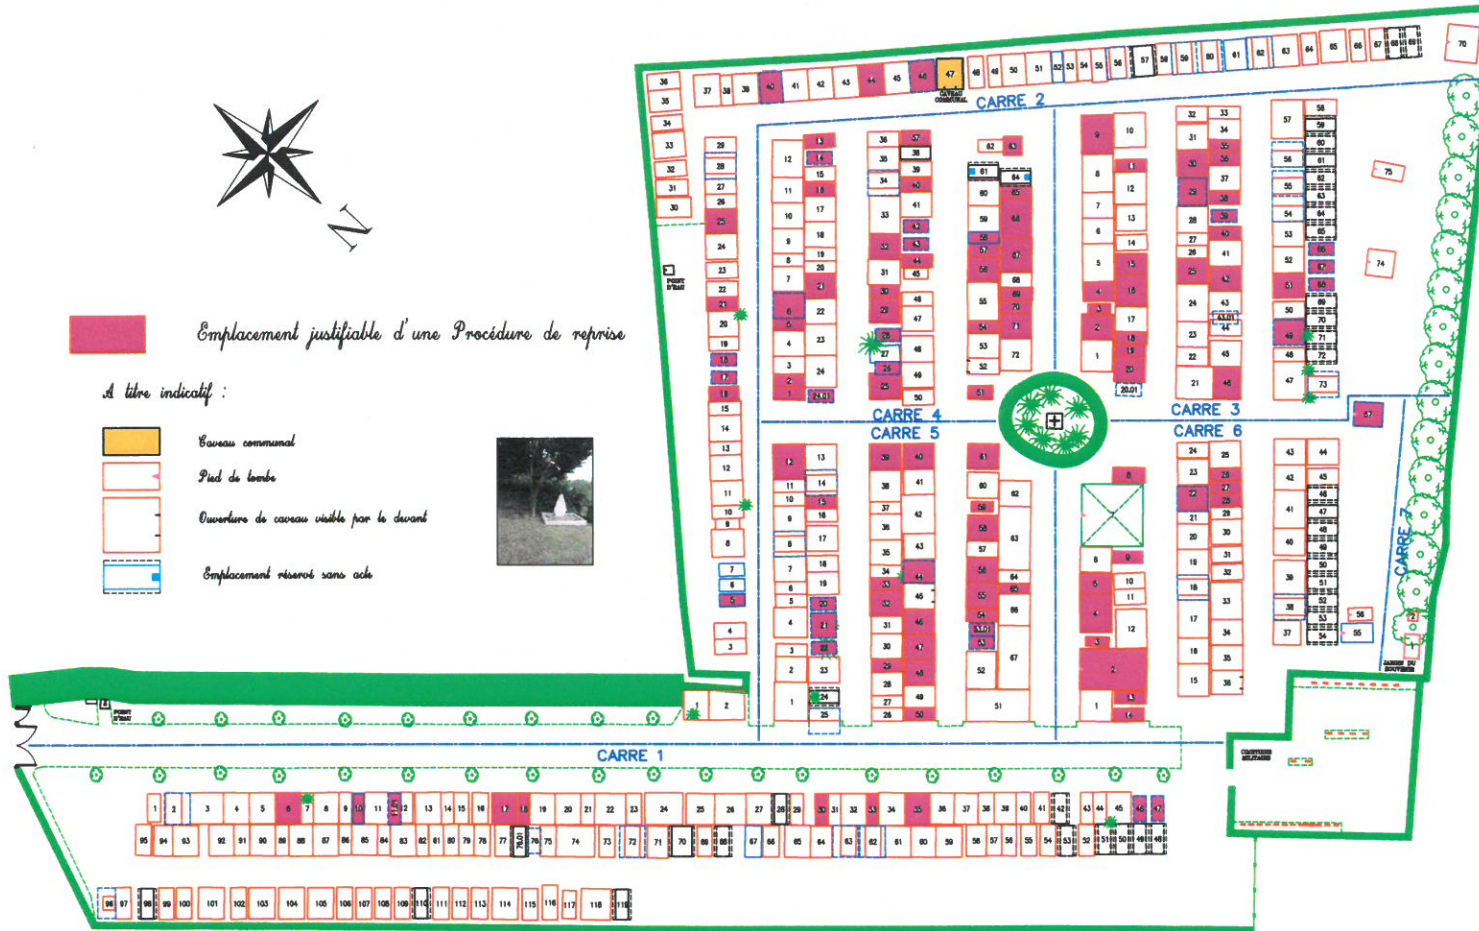

LEGENDE



Tombe en pierre



Emplacement projeté simple 1.40 / 2.40



Tombe en terre



Emplacement réservé simple 1.40 / 2.40



Stipelle provisoire



Limite de carré



Emplacement non-matériales

MIRAUMONT

80

	ITV	INTERVENTION
ATC	CCa	
TOPO	EC	
EDI	OE	
DAO	OE	
EDC	OE	
LIV	IA	05/04/2016

PLAN REDUIT POUR AFFICHAGE

GRUPE ELABOR

18, rue des Mirages BP5 - 21100 MESSIGNY
Tel: 03.80.50.81.21 Fax: 03.80.35.40.80

DOSSIER N°: 20150472CIM